


TORRE: III

NIVEL: 4-20

TIPO: T3-03 / 3H 2B

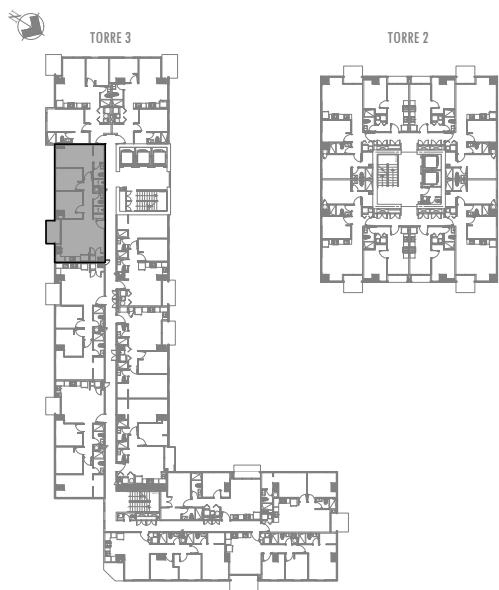


UBICACIÓN

ÁREA INTERIOR: 77.74 M2

ÁREA EXTERIOR: 4.44 M2

ÁREA TOTAL: 82.18 M2

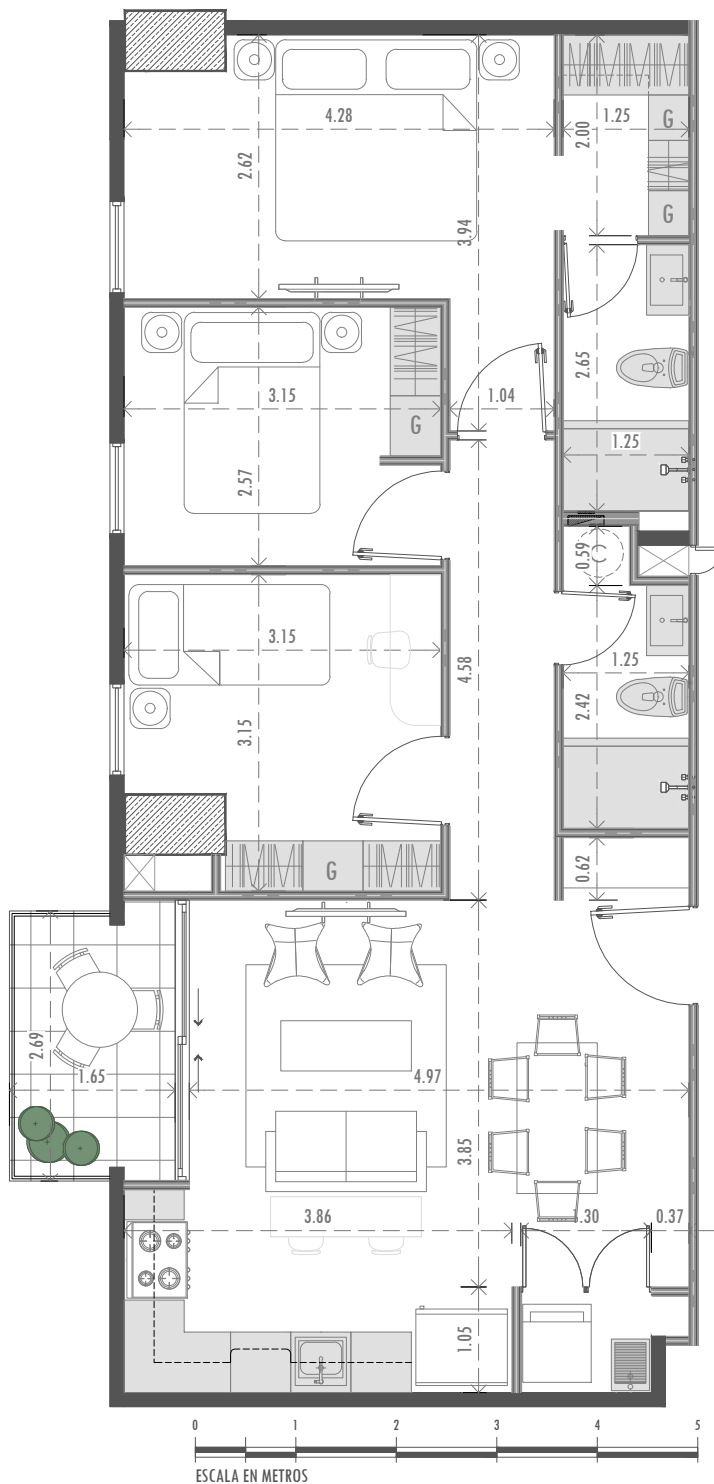

INDICA MUEBLES INCLUIDOS EN LA ENTREGA

INDICA MUEBLES NO INCLUIDOS EN LA ENTREGA